


# 斑鳩町文化振興センター小ホール(平面図)

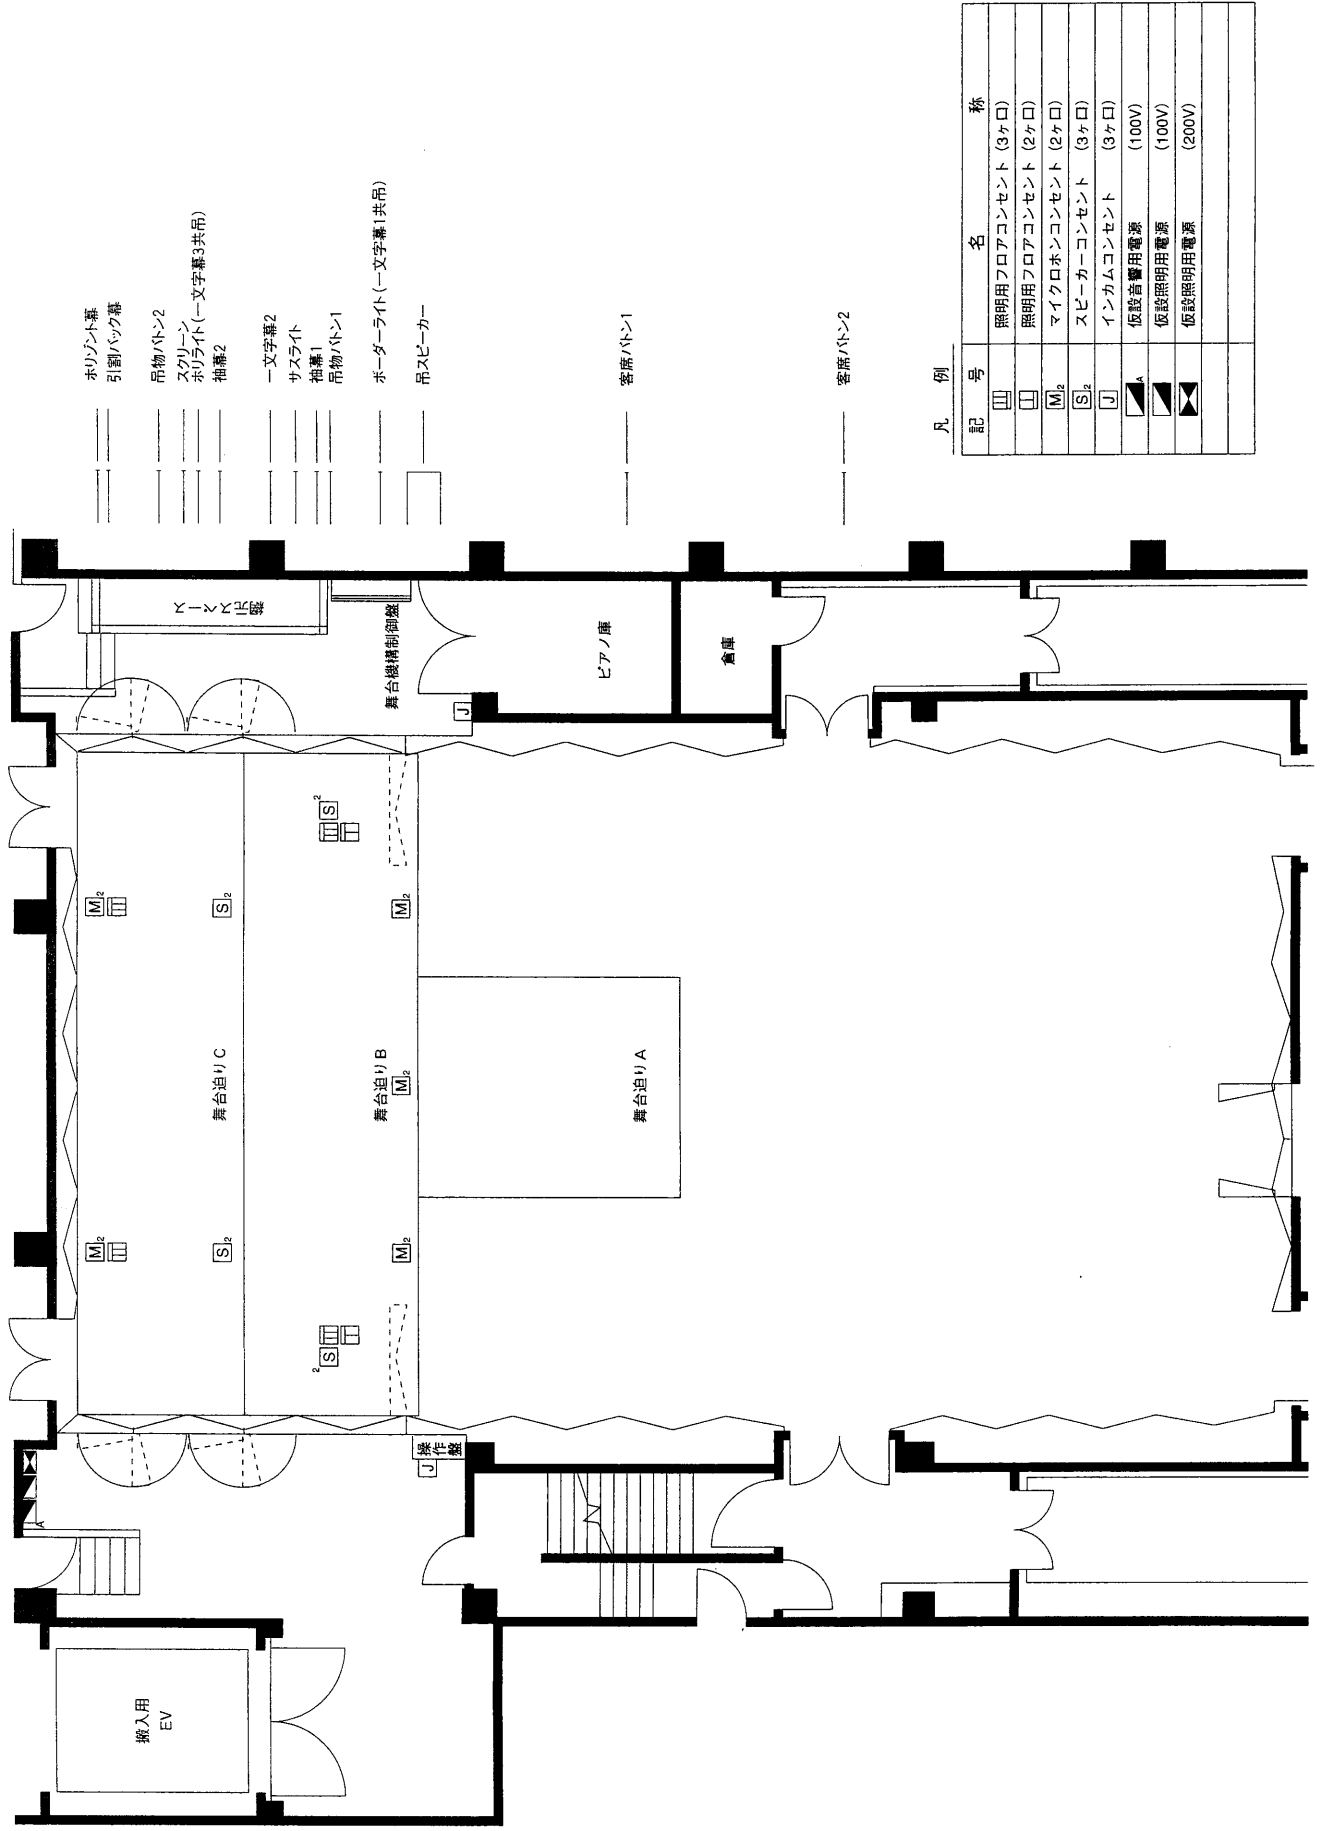

ホリゾンタル幕  
 引割バック幕  
 吊物ハットン2  
 スクリュー  
 ホリゾンタル(一文字幕3共吊)  
 袖幕2  
 一文字幕2  
 サズライト  
 袖幕1  
 吊物ハットン1  
 ボーダーライト(一文字幕1共吊)  
 吊スピーカー

客席ハットン1

客席ハットン2

## 凡例

記号	名称
	照明用フロアコンセント (3ヶ口)
	照明用フロアコンセント (2ヶ口)
	マイクフロアコンセント (2ヶ口)
	スピーカーコンセント (3ヶ口)
	インカムコンセント (3ヶ口)
	仮設音響用電源 (100V)
	仮設照明用電源 (100V)
	仮設照明用電源 (200V)