


# 斑鳩町文化振興センター大ホール（平面図）

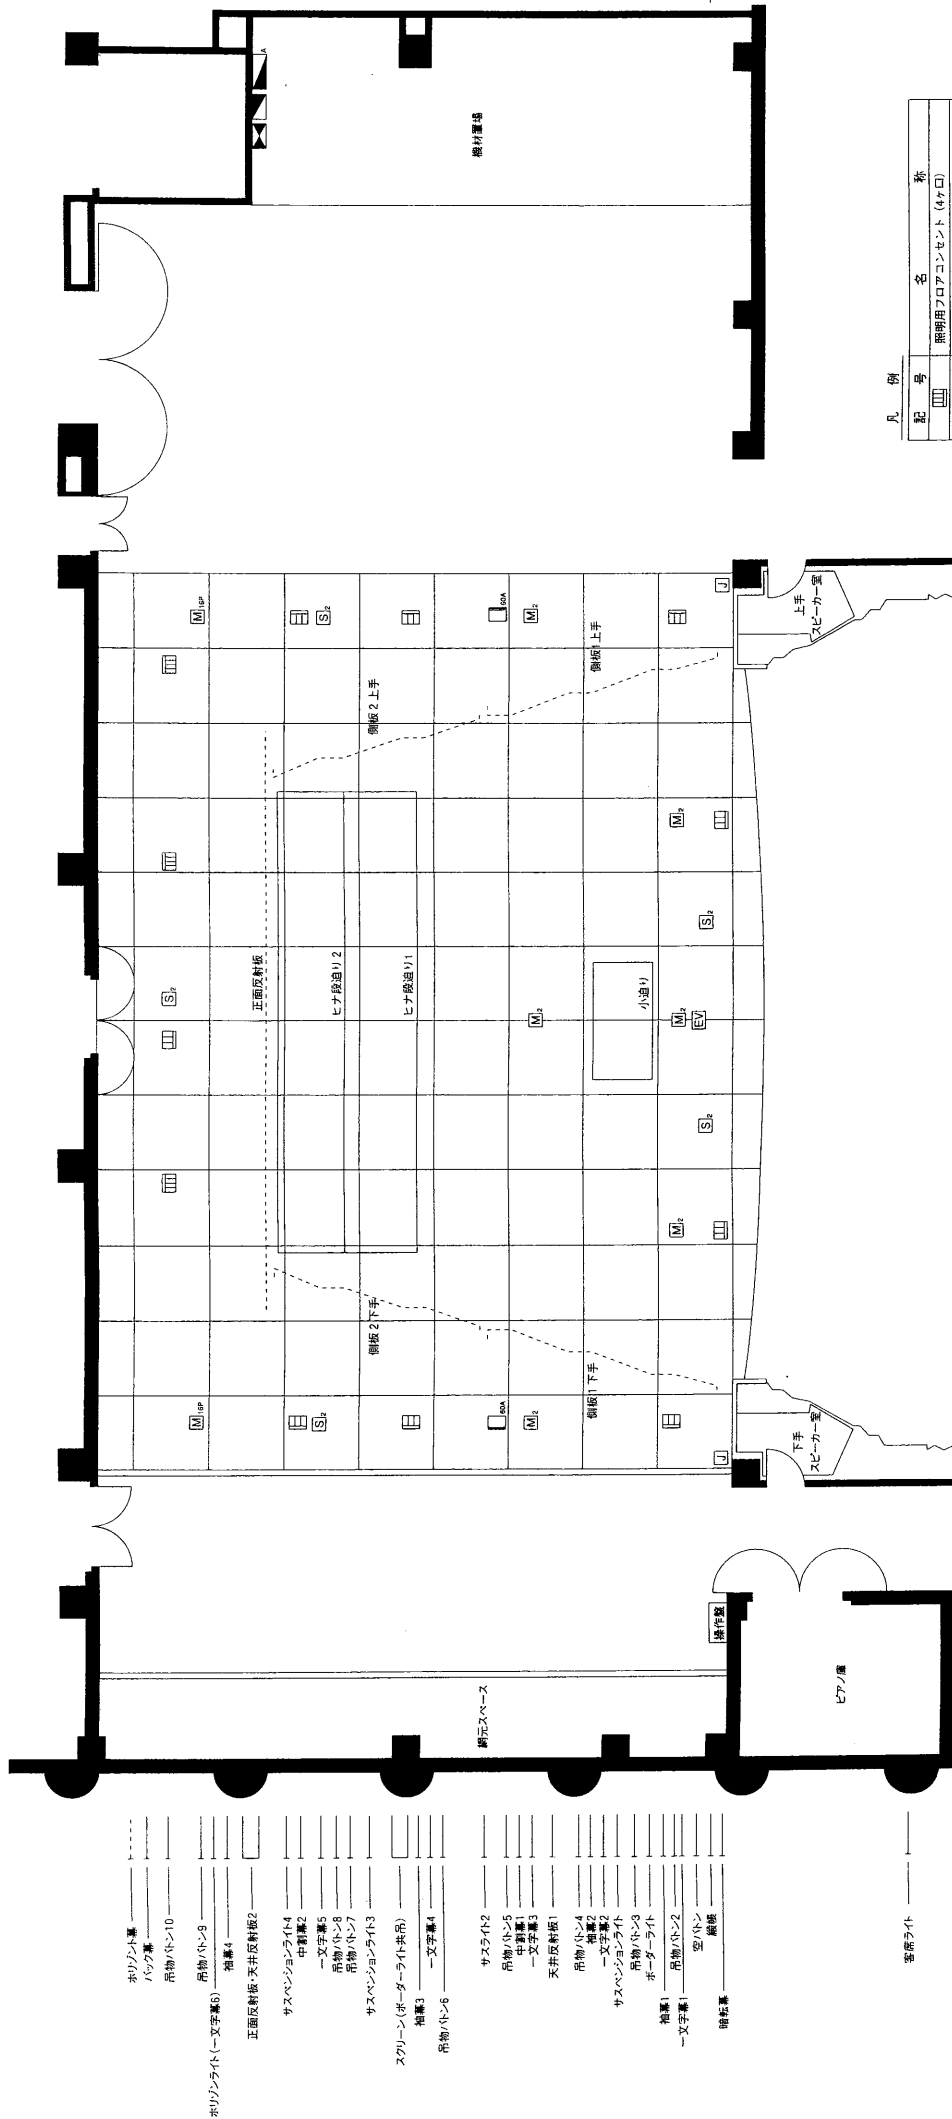

## 凡例

記号	名称
☐	照明用フロアコンセント (4ヶ口)
☐	照明用フロアコンセント (3ヶ口)
☐ <sub>60A</sub>	照明用フロアコンセント (60A1ヶ口)
☐ <sub>M<sub>up</sub></sub>	マイクホンコンセント (16ch用)
☐ <sub>M<sub>2</sub></sub>	マイクホンコンセント (2ヶ口)
☐ <sub>S<sub>1</sub></sub>	スピーカーコンセント (2ヶ口)
☐ <sub>E<sub>1</sub></sub>	マイクホンエレベーター
☐ <sub>J</sub>	インカムコンセント (1ヶ口)
☐ <sub>100V</sub>	仮設照明電源 (100V)
☐ <sub>100V</sub>	仮設照明電源 (100V)
☐ <sub>200V</sub>	仮設照明電源 (200V)

- ホリゾンライト
- パルク
- 吊物/小-10
- 吊物/小-9
- 吊車1
- 正面反射板 天井反射板2
- サスペンションライト4
- 中置車2
- 一文字車5
- 吊物/小-8
- 吊物/小-7
- サスペンションライト3
- スクリーン (ポーターライト共吊)
- 吊車3
- 一文字車4
- 吊物/小-6
- サステイト2
- 吊物/小-5
- 一文字車3
- 天井反射板1
- 吊物/小-4
- 吊車2
- サスペンションライト
- 一文字車2
- 吊物/小-3
- ポーターライト
- 吊物/小-2
- 空/小
- 機材置場
- 客席ライト