

# いかるがホール照明備品 (2019年4月現在)

総容量800A 3相4線
調光器3Kw×152台 直回路[FC60A×2, FR30A×2, CL30A×3]
上手仮設電盤100V225A3相4線 客電総容量48Kw Pin電源 を含む。

移動機材名	数量
FS-6(500w)	10
CS-6(500w)	8
FS-8(1Kw)	9
CS-8(1Kw)	23
SouceFour650w	10
先玉19°×4, 26°×10, 36°×10, 50°×4	
絵夢ライト(650w)アイリス付き	4
PIエフェクトマシンスポット(1kw)	2
DE(ディスクマシン)	2
RE(リップルマシン)	2
XE(リニアエフェクト)	2
先玉 OL-4	2
先玉 OL-6	2
先玉 OL-8	2
先玉 OL-10	2
先玉 OL-12	2
2灯ミニブル(1Kw)	8
ストロボ(ランプ2台)	1
置きミラーボール	1
ボーダーライト	数量
1BL 1列200w 20灯(72.78.W.W)	4列
2BL 1列200w 20灯(72.78.W.W)	4列
※回路切替不可 上下・中 2パターン分岐可能	

調光卓	
MATUMURA F153Ⅲ (ファンタジー)	
プリセットフェーダー	60本(3段) or 180本
サブフェーダー	20本50ページ
シーン記憶	1000シーン
エフェクト	50パターン×99ステップ
USBメモリ:F153, JASCI	

コード類	長さ	数量
ミニC延長	2m	19
	5m	20
	10m	10
C延長	2m	10
	5m	10
	10m	15
C-ミニC	2m	10
	5m	20
	10m	10
ミニC-2又		36
ミニC-T 2又		11
C-ミニC 2又		20
60C-C 2又		2


その他	数量
おべた	21
スタンド	21
自在ハンガー	20
テレスコープタワー	1
シュート棒	2
UH・LH	数量
UH1列500w×18	4列
LH1列300w×20	4列
UH常色 71.72.78.63	
LH常色 72.59.22.40	

ピンスポット	数量
2Kwクセノン(XPS-2009SR/e)	2

仮設分電盤
上手 200V 3相3線

※T口型器材を持込みされる場合は変換コードをご用意いたします。  
 ※フェーダー61本以上使用される場合は2段目のプリセット①からチャンネル61になります。


# 斑鳩町文化振興センター大ホール(平面図)

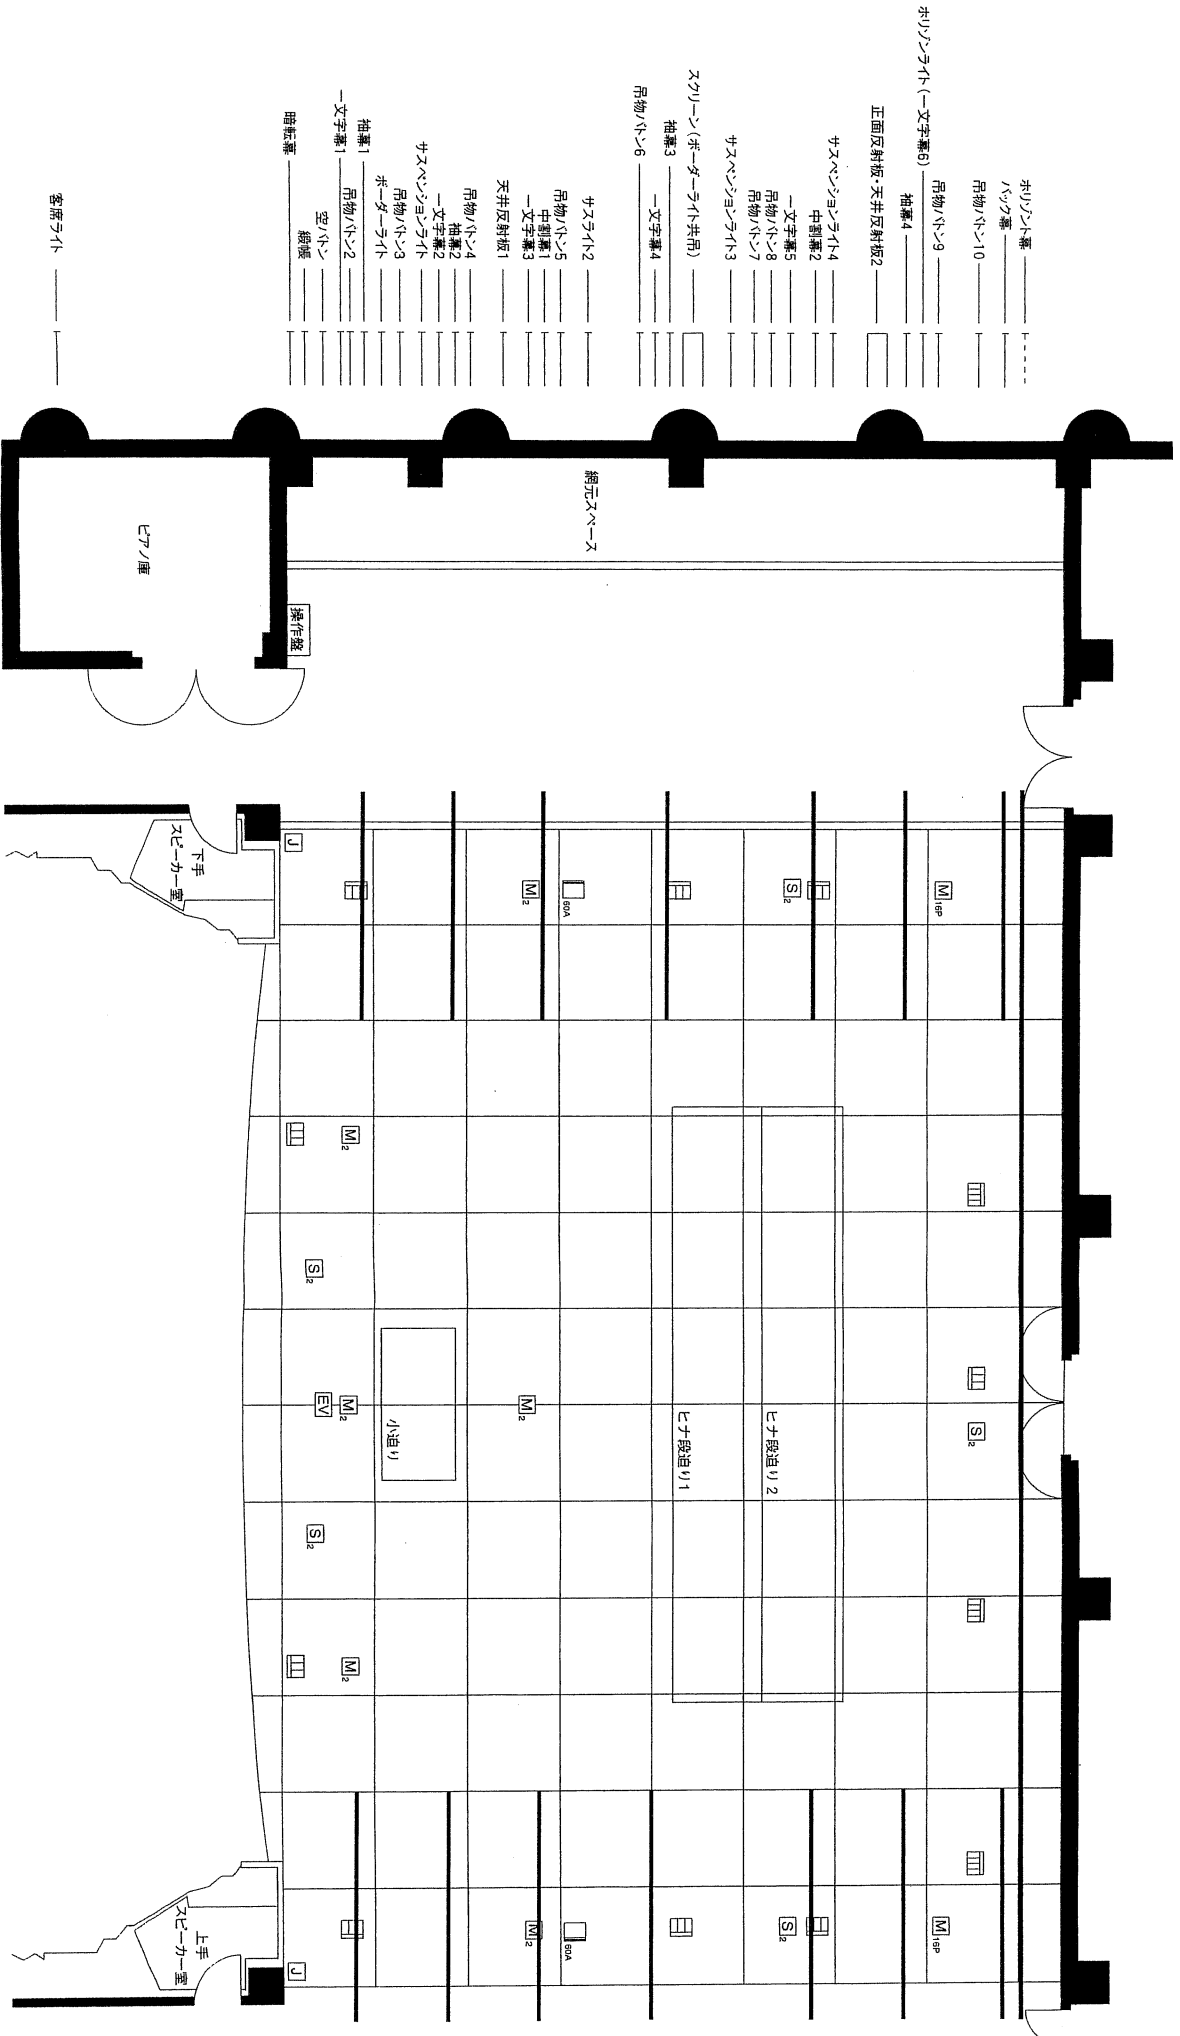

フロアー回路	FR 回路	CL 回路
前FC	3 (上下コンモ)	上下 各6
上FC	9	30A直 各1
下FC	9	1CL 10
奥FC	3	30A直 3
LH C	2	2CL 6
60A直	上下各1	30A直 3


下手FR

上段 中段 下段

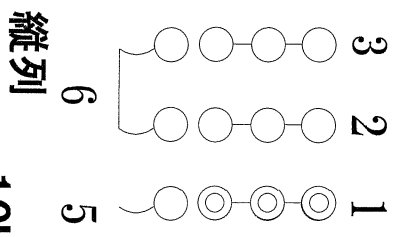


上手FR

下段 中段 上段

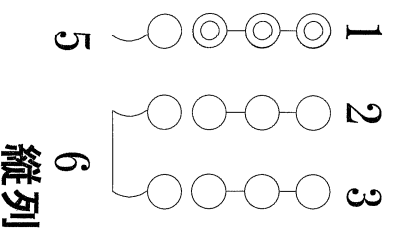


- 1Kw 1.5KwC-8
- 1Kw FS-8
- 1Kw カッター

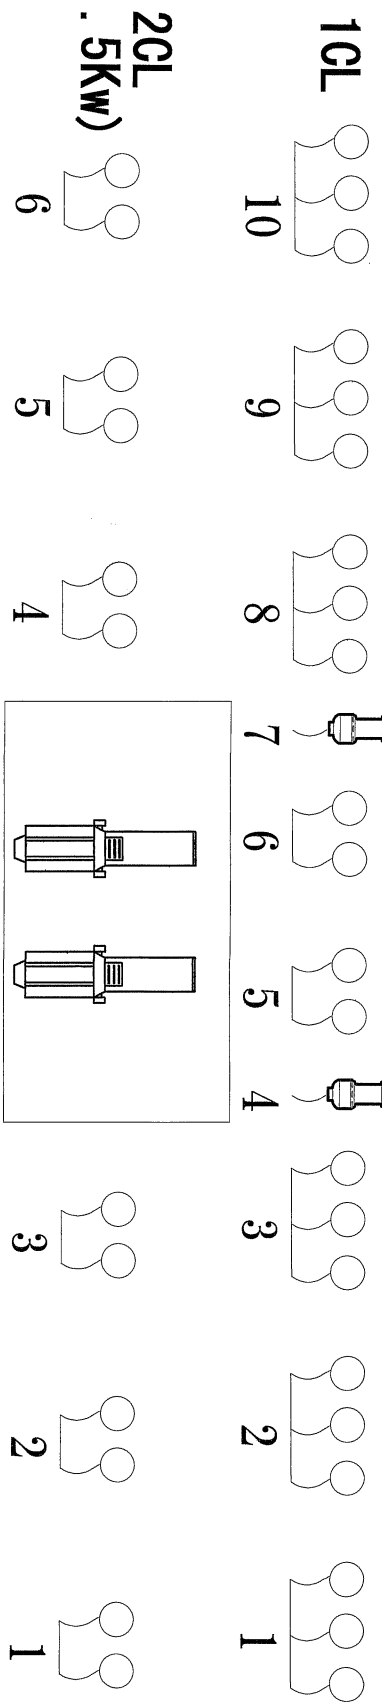

DATE	2019年4月現在	PLACE	いかるがホール
TITLE	前明かり常仕込み図		
<small>〒636-01 奈良県生駒郡斑鳩町興溜10丁目6番43号 TEL 0745-75-7743 FAX 0745-75-7799</small>			


UH 1.12.18.63

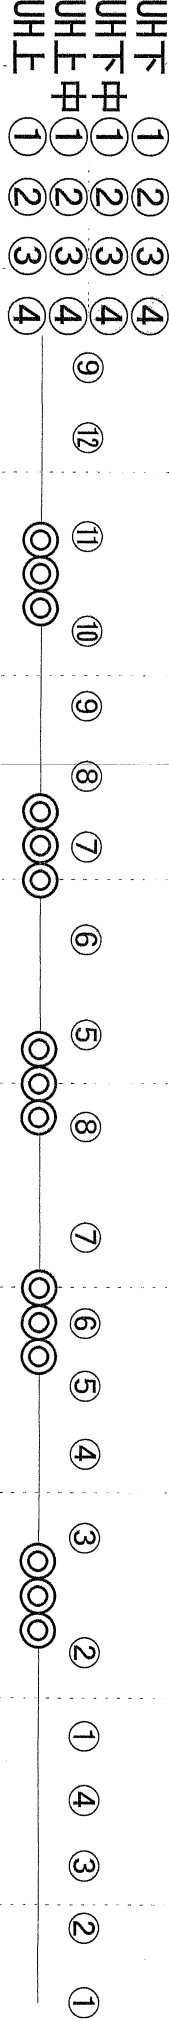

≡二C 12回路

2B0 W.W.72.78


2B0下中上 ① ② ③ ④  
※回路切り替え不可

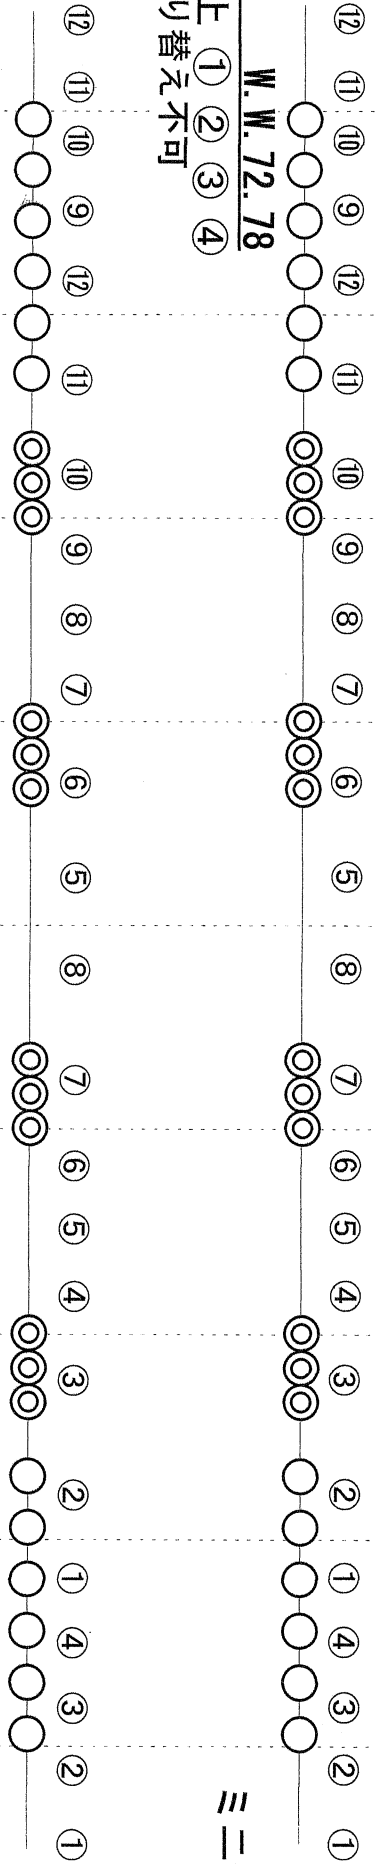

≡二C 12回路

1B0 W.W.72.78

1B0下中上 ① ② ③ ④  
※回路切り替え不可

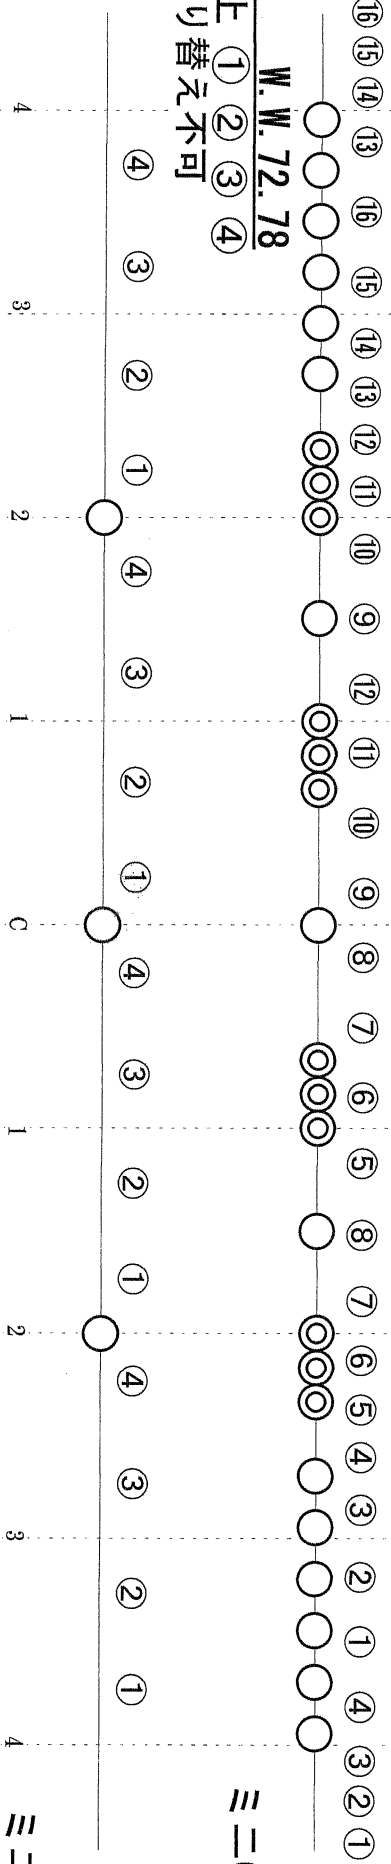

≡二C 16回路

- 1kw CS-8
- ◎ 1kw FS-8

\*電動バトンは#暗転幕、客Sus、1~4Sus、#2B0(スクリーン)  
 \*吊物バトンは吊り込み可能重量200kg  
 \*Sus吊り込み可能重量650kg※常吊り器材含まず  
 \*客Sus吊り込み可能重量550kg

DATE	2020年3月現在	PLACE	いかるがホール	TITLE	SUS常仕込み図	〒636-01 奈良県生駒郡斑鳩町興溜10丁目6番43号 TEL 0745-75-7743 FAX 0745-75-7799
------	-----------	-------	---------	-------	----------	--

≡二C 4回路

客Sus

1Sus

≡二C 12回路

2Sus

3Sus

いかるがホール 大ホール 舞台照明設備負荷対応表

2015年9月現在

DMX No.	負荷名称	備考	DMX No.	負荷名称	備考	DMX No.	負荷名称	備考	DMX No.	負荷名称	備考	DMX No.	負荷名称	備考	DMX No.	負荷名称	備考
1	1B-1	1Bo外W①	31	1S(天反)-15		61	4S-5		91	LH-7	中#22	121	1CL-9		151	前C-2	
2	1B-2	1Bo外W②	32	1S-16		62	4S-6		92	LH-8	下#40	122	1CL-10		152	前C-3	
3	1B-3	1Bo外#72	33	2S-1		63	4S-7		93	LH-9	下#72	123	2CL-1		153	客DL-1	
4	1B-4	1Bo外#78	34	2S-2		64	4S-8		94	LH-10	下#59	124	2CL-2		154	客DL-2	
5	1B-5	1Bo中W①	35	2S-3		65	4S-9		95	LH-11	下#22	125	2CL-3		155	客DL-3	
6	1B-6	1Bo中W②	36	2S-4		66	4S-10		96	LH-12	下#40	126	2CL-4		156	客DL-4	
7	1B-7	1Bo中#72	37	2S-5		67	4S-11		97	FRL-1	下段	127	2CL-5		157	客DL-5	
8	1B-8	1Bo中#78	38	2S-6		68	4S-12		98	FRL-2	中段	128	2CL-6		158	客DL-6	
9	2B-1	2Bo外W①	39	2S-7		69	UH-1	上#71	99	FRL-3	上段	129	2CL-7		159	客DL-7	
10	2B-2	2Bo外W②	40	2S-8		70	UH-2	上#72	100	FRL-4	空き	130	2CL-8		160	客DL-8	
11	2B-3	2Bo外#72	141	2S-9		71	UH-3	上#78	101	FRL-5	縦×2	131	2CL-9		161	客DL-9	
12	2B-4	2Bo外#78	42	2S-10		72	UH-4	上#63	102	FRL-6	縦×1	132	2CL-10		162	客DL-10	
13	2B-5	2Bo中W①	43	2S-11		73	UH-5	上中#71	103	FRL-1	下段	133	2CL-11		163	客DL-11	
14	2B-6	2Bo中W②	44	2S-12		74	UH-6	上中#72	104	FRL-2	中段	134	2CL-12		164	客DL-12	
15	2B-7	2Bo中#72	45	3S-1		75	UH-7	上中#78	105	FRL-3	上段	135	2CL-13		165	客DL-13	
16	2B-8	2Bo中#78	46	3S-2		76	UH-8	上中#63	106	FRL-4	空き	136	2CL-14		166	客DL-14	
17	1S(天反)-1		47	3S-3		77	UH-9	下中#71	107	FRL-5	縦×2	137	2CL-15		167	客DL-15	
18	1S(天反)-2		48	3S-4		78	UH-10	下中#72	108	FRL-6	縦×1	138	2CL-16		168	客DL-16	
19	1S(天反)-3		49	3S-5		79	UH-11	下中#78	109	FR下-6		139	2CL-17		169	客DL-17	
20	1S(天反)-4		50	3S-6		80	UH-12	下中#63	110	AL(客サ又)-1		140	2CL-18		170	客DL-18	
21	1S(天反)-5		51	3S-7		81	UH-13	下#71	111	AL(客サ又)-2		141	2CL-19		171	客DL-19	
22	1S(天反)-6		52	3S-8		82	UH-14	下#72	112	AL(客サ又)-3		142	2CL-20		172	客DL-20	
23	1S(天反)-7		53	3S-9		83	UH-15	下#78	113	AL(客サ又)-4		143	2CL-21		173	客DL-21	
24	1S(天反)-8		54	3S-10		84	UH-16	下#63	114	1CL-1		144	2CL-22		174	客DL-22	
25	1S(天反)-9		55	3S-11		85	LH-1	上#72	115	1CL-2		145	2CL-23		175	客DL-23	
26	1S(天反)-10		56	3S-12		86	LH-2	上#59	116	1CL-3		146	2CL-24		176	客DL-24	
27	1S(天反)-11		57	4S-1		87	LH-3	上#22	117	1CL-4		147	2CL-25		177	客DL-25	
28	1S(天反)-12		58	4S-2		88	LH-4	上#40	118	1CL-5		148	2CL-26		178	客DL-26	
29	1S(天反)-13		59	4S-3		89	LH-5	中#72	119	1CL-6		149	2CL-27				
30	1S(天反)-14		60	4S-4		90	LH-6	中#59	120	1CL-7		150	2CL-28				
										1CL-8							