


# 詳細図

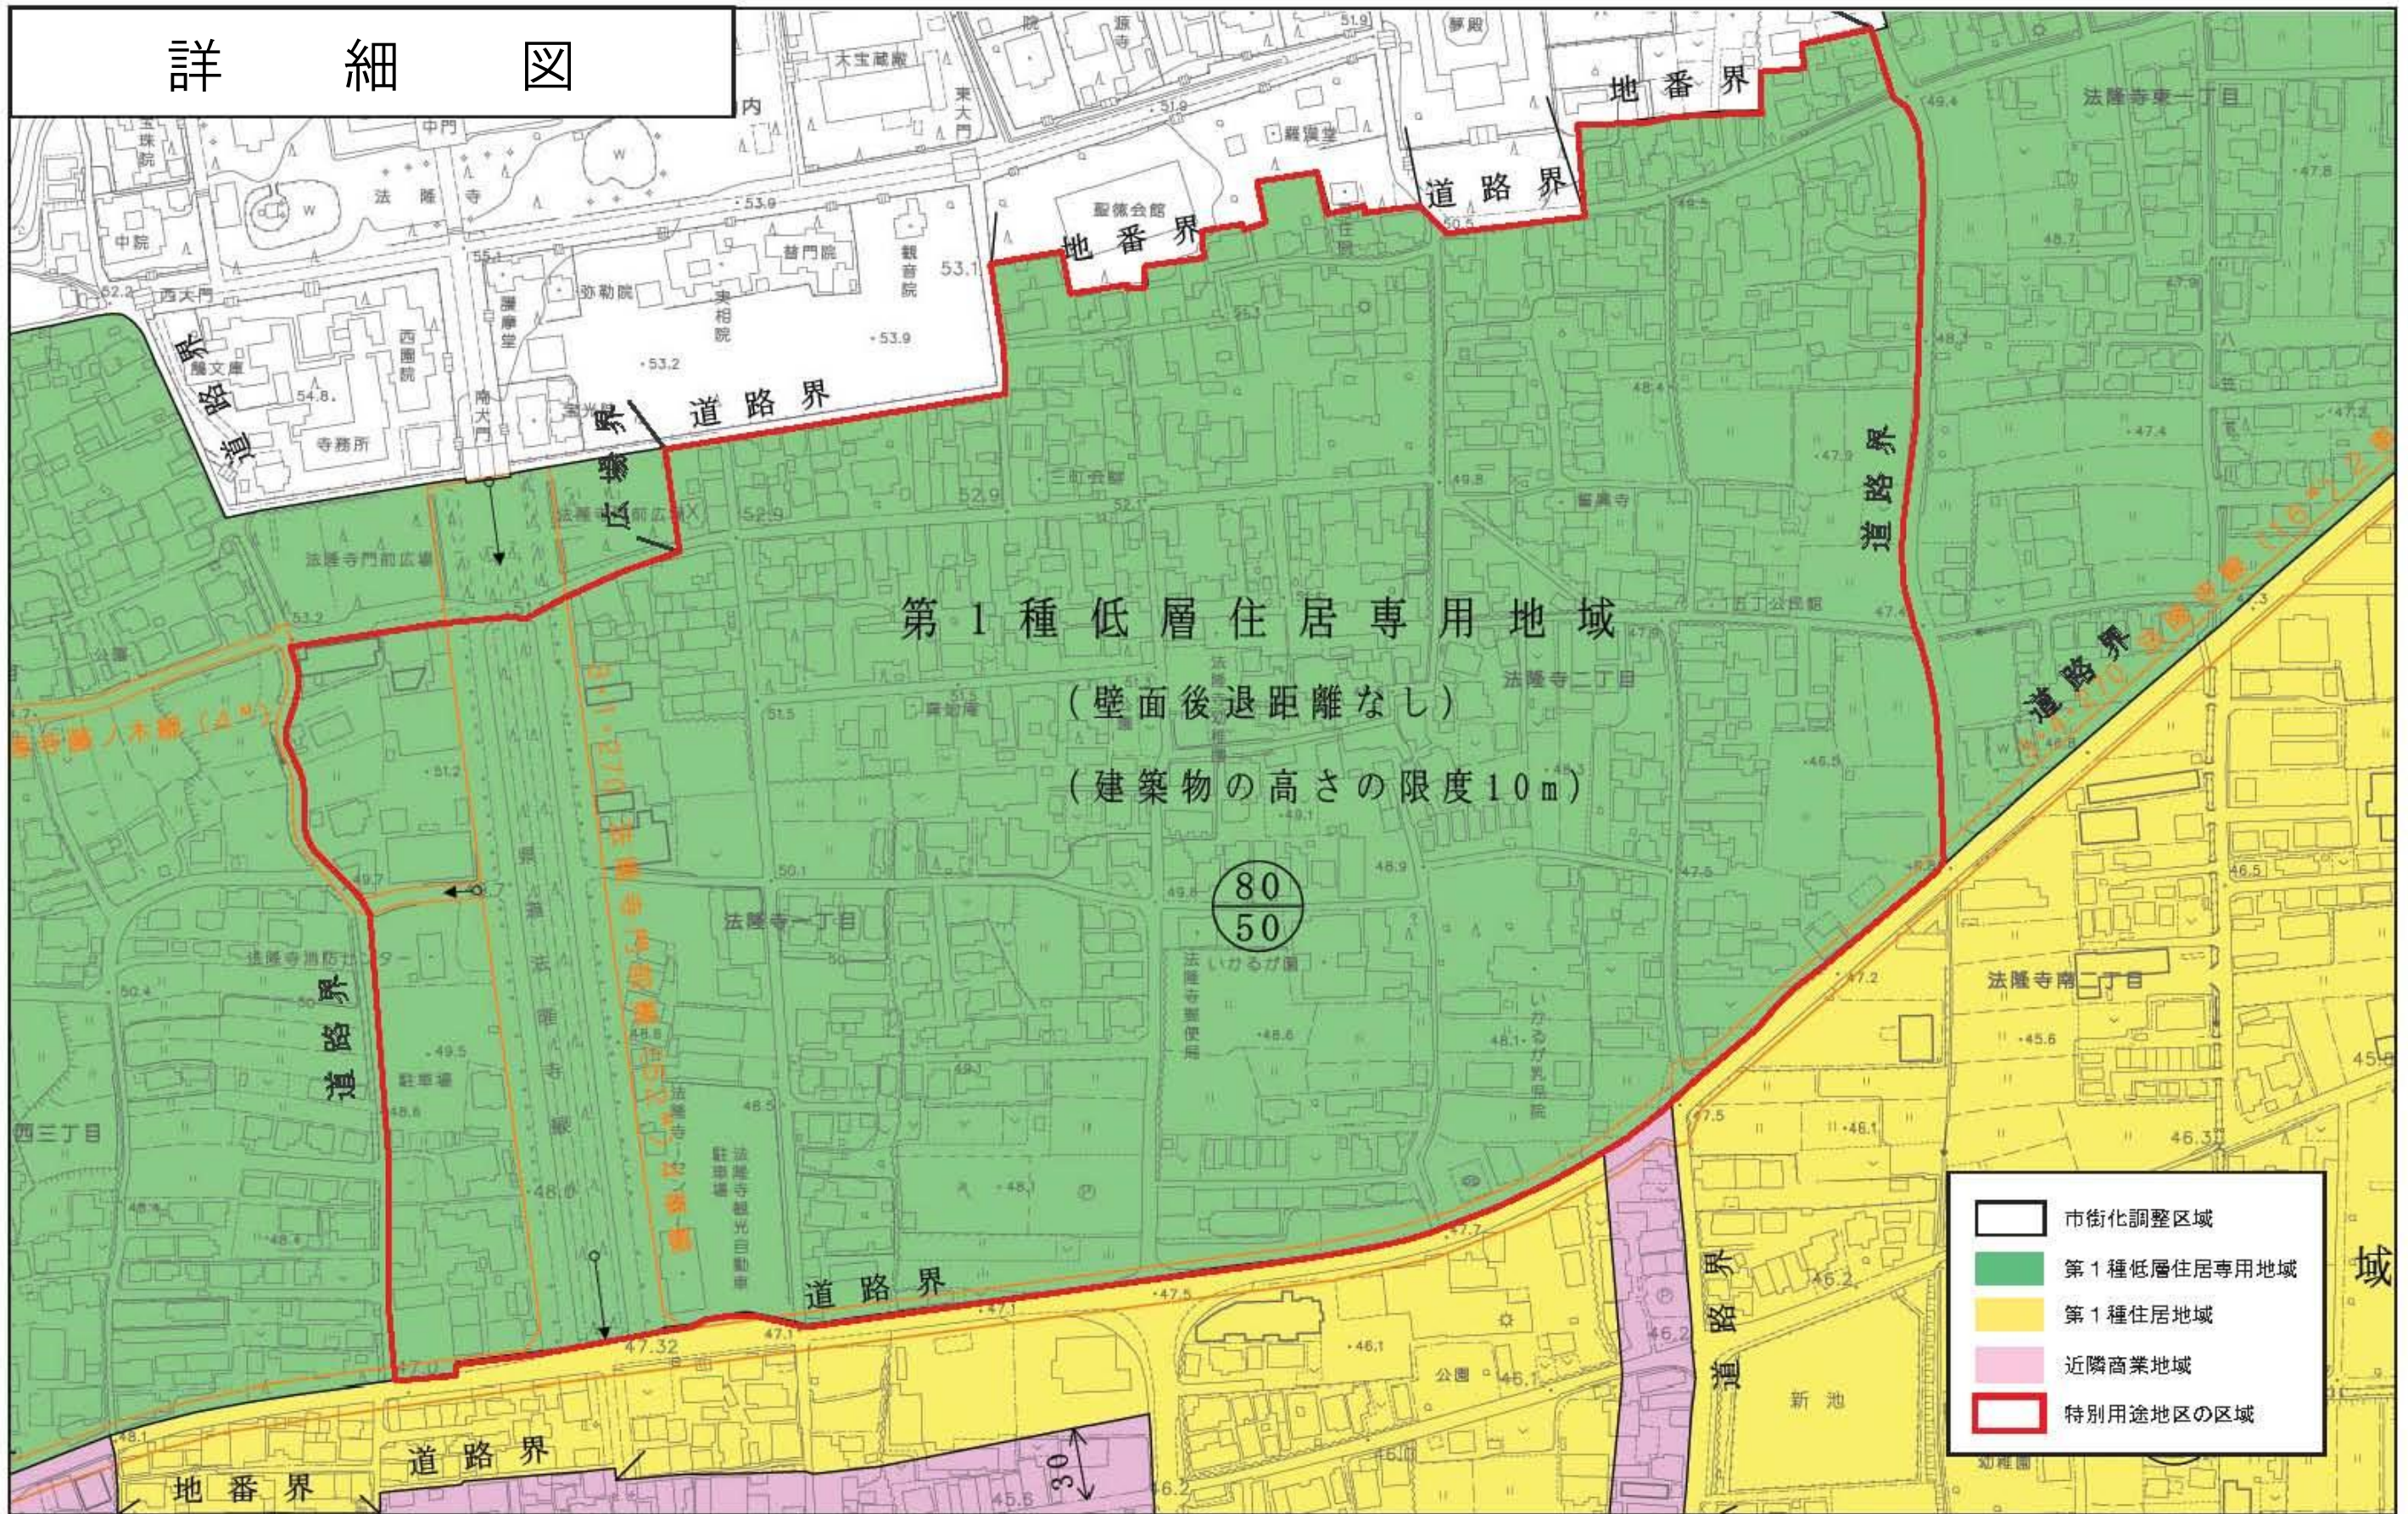

- 市街化調整区域
- 第1種低層住居専用地域
- 第1種住居地域
- 近隣商業地域
- 特別用途地区の区域

特別用途地区

区域図

