指針様式第１号

平面図

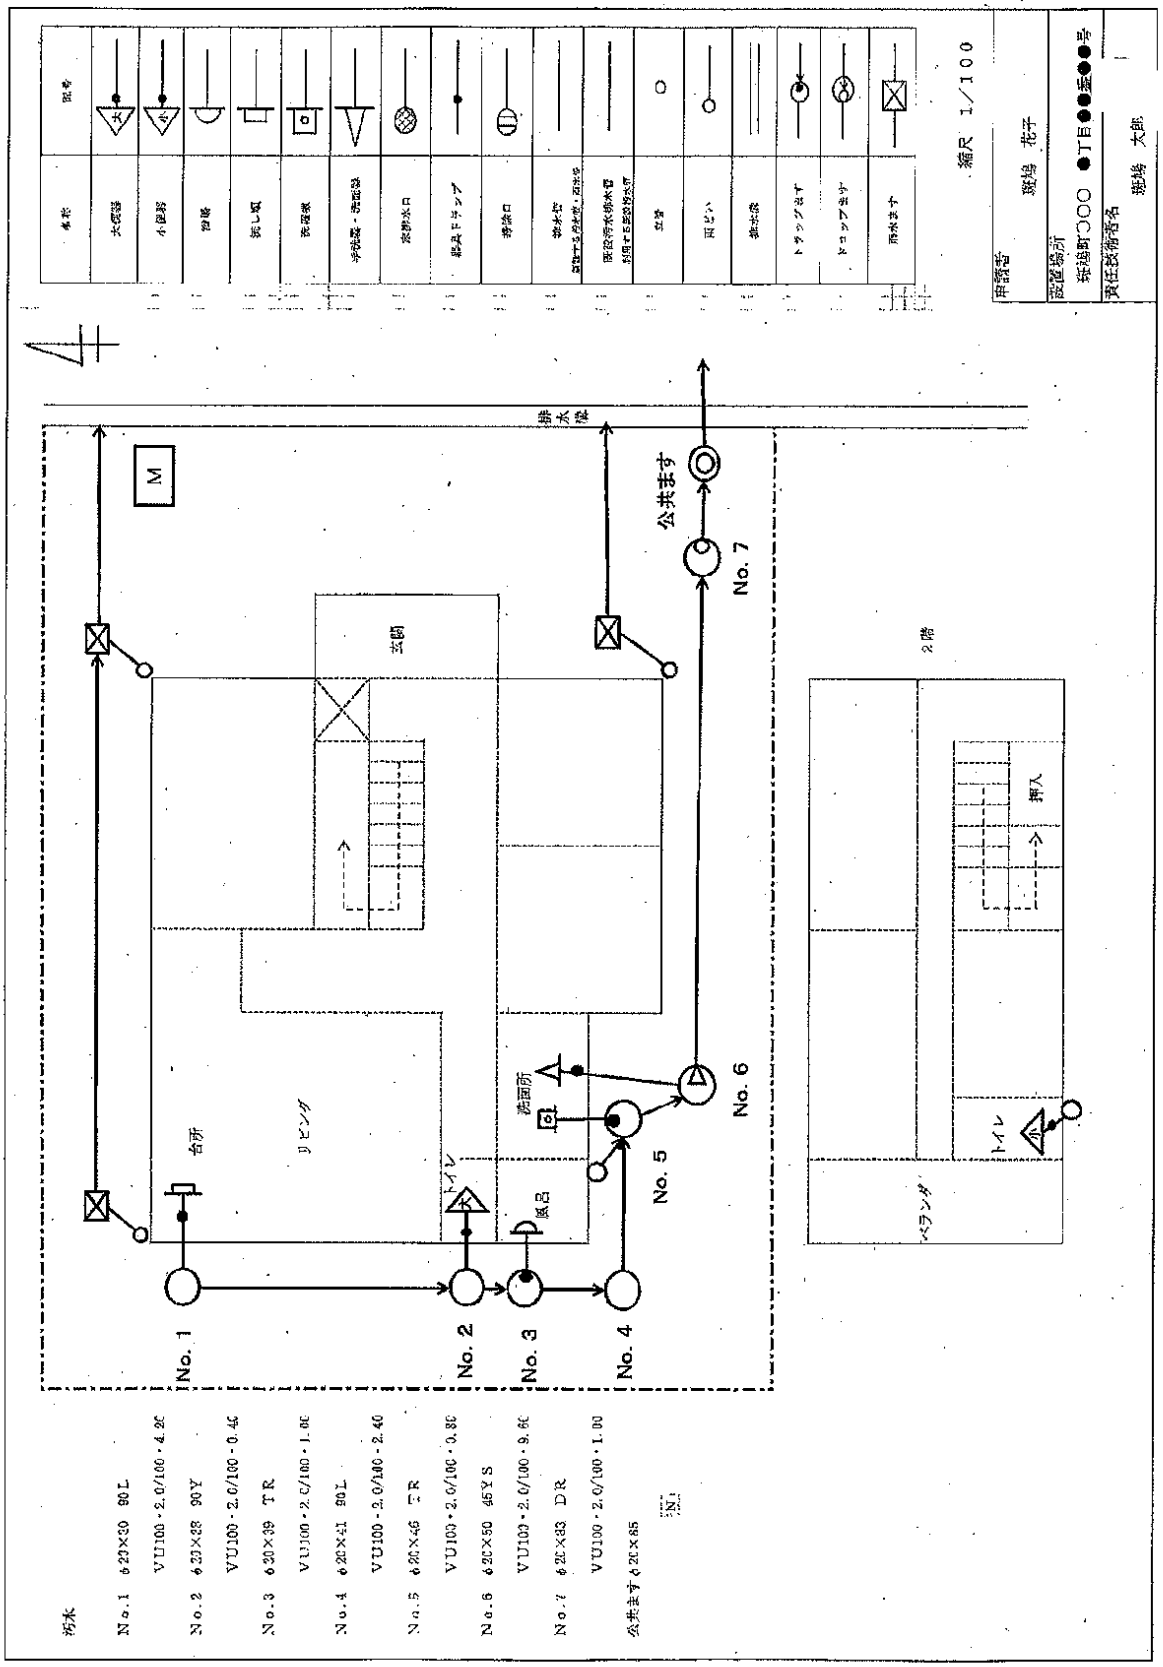
縮尺 1／100
用途名 遊場 花子
設置場所 姫路町○○ ●丁目●●番●●号
責任設備者名 遊場 大郎
排水管
公共ます
No. 1
No. 2
No. 3
No. 4
No. 5
No. 6
No. 7
台所
リビング
玄関
洗面所
風呂
トイレ
2階
ベランダ
押入
汚水
No.1 φ20×30 90L
VU100・2.0/100・4.20
No.2 φ20×28 90Y
VU100・2.0/100・0.40
No.3 φ20×39 TR
VU100・2.0/100・1.00
No.4 φ20×41 90L
VU100・2.0/100・2.40
No.5 φ20×46 TR
VU100・2.0/100・0.80
No.6 φ20×50 45YS
VU100・2.0/100・9.60
No.7 φ20×83 DR
VU100・2.0/100・1.00
公共ますφ20×65