

いかるがホール照明備品(2024年9月現在)

総容量 800A 3相4線	
調光器3kw×152台 直回路【FC60A×2、FR30A×2、CL30A×3】 上手仮設分電盤100V225A3相4線 客電総容量48kw Pin電源を含む。	

移動機器名	数量
FS-6(500w)	10
CS-6(500w)	8
FS-8(1kw)	9
CS-8(1kw)	23
SouceFour650w	10
先玉19°×4、26°×10、36°×10、50°×4	
絵夢ライト(650w)アイリス付き	3
PIエフェクトマシンスポット(1kw)	2
DE(ディスクマシン)	2
RE(リップマシン)	2
XE(リニアエフェクト)	2
OL-4	2
OL-6	2
先玉 OL-8	2
OL-10	2
OL-12	2
2灯ミニブル(1kw)	8
置きミラーボール	1
ボーダーライト	数量
1BL 1列200w 20灯(72.78.W.W)	4列
2BL 1列200w 20灯(72.78.W.W)	4列
※回路切替不可 上下・中 2パターン分岐可能	

調光卓
松村電機製作所 F153Ⅲ
プリセットフェーダー 60本(3段) or 180本
サブフェーダー 20本 50ページ
シーン記憶 1000シーン
エフェクト 50パターン×99ステップ
USBメモリ:F153、JASCⅡ

コード類	長さ	数量
ミニC延長	2m	18
	5m	20
	10m	10
C延長	2m	10
	5m	10
	10m	15
C-ミニC	2m	10
	5m	19
	10m	10
ミニC-2又		36
ミニC-T 2又		11
C-ミニC 2又		20
60C-C 2又		2

その他	数量
おべた	21
スタンド	21
自在ハンガー	20
テレスコープタワー	1
シュート棒	2
UH・LH	数量
UH1列500w×18	4列
LH1列300w×20	4列
UH常色 71.72.78.63	
LH常色 72.59.22.40	


ピンスポット	数量
2kwクセノン(XPS-2009SR/e)	2

仮設電源
上手 3相4線 4口

※T口型機材を持込みされる場合は変換コードをご用意いたします。

※フェーダー61本以上使用される場合は2段目のプリセット①からがチャンネル61になります。

斑鳩町文化振興センター大ホール(平面図)

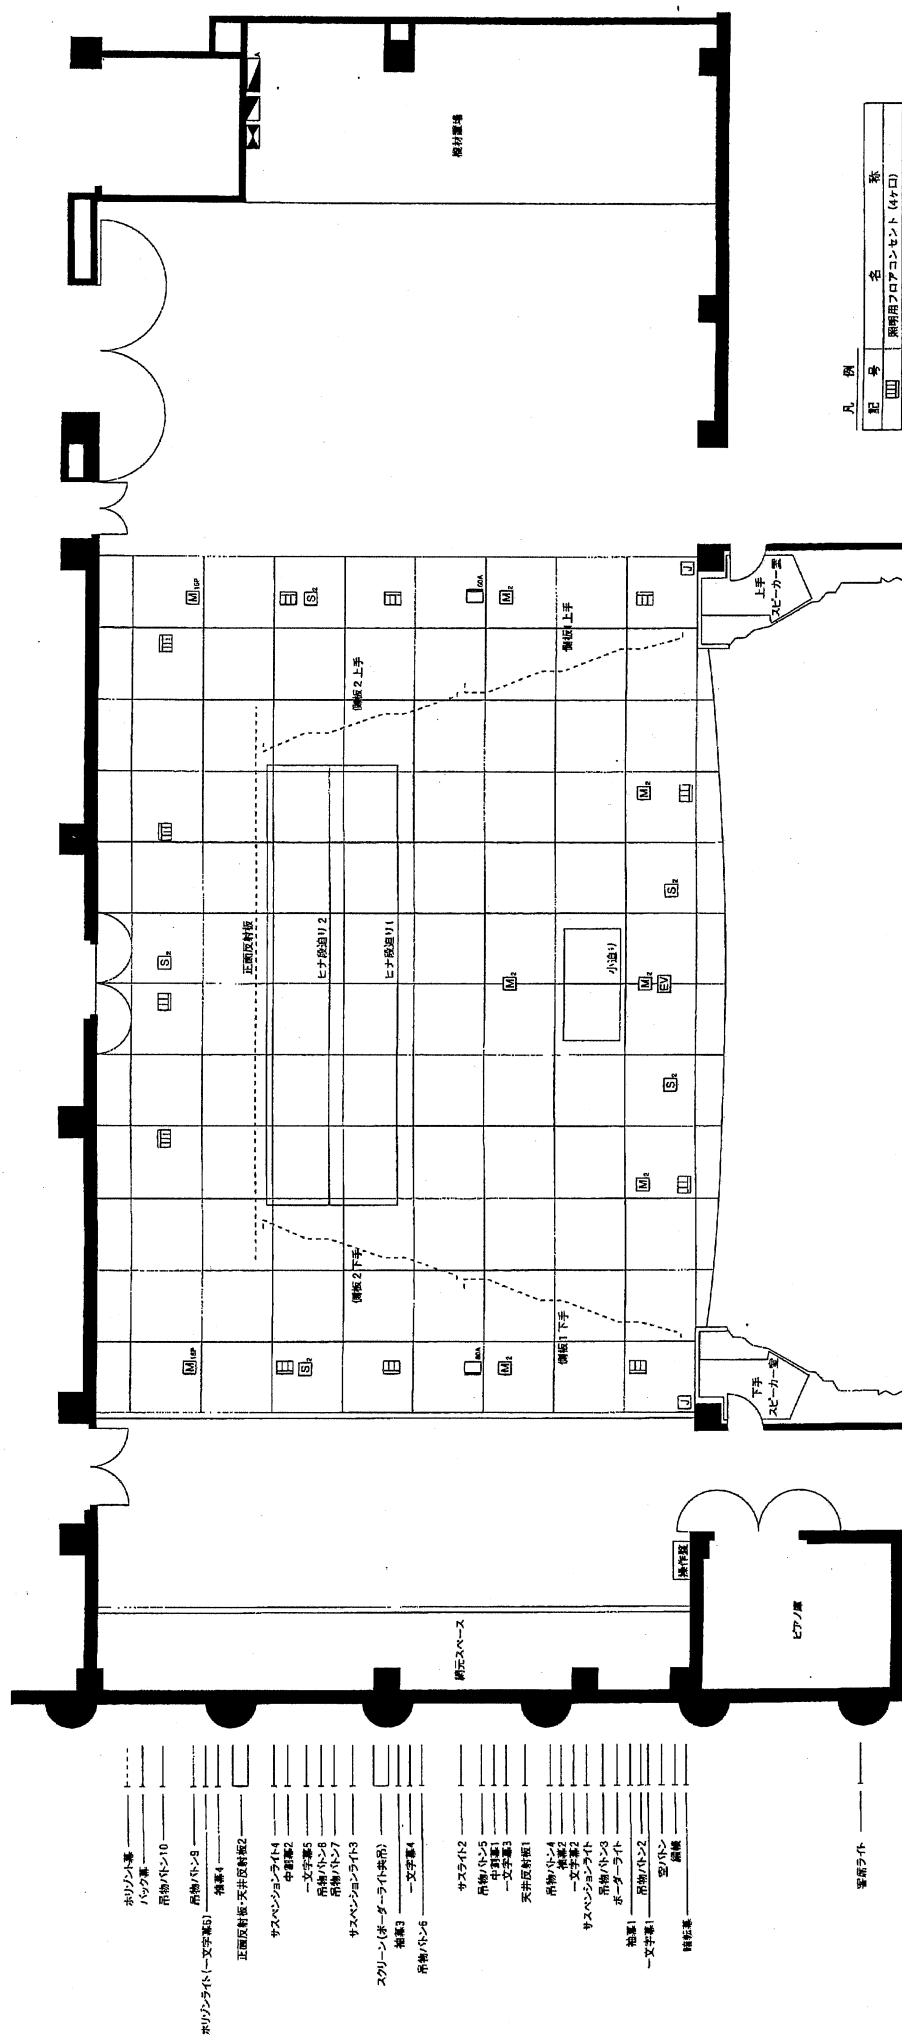

凡例	記号	名称	称
		聚阴用アロハコンセント (4ヶ口)	
		聚阴用アロハコンセント (3ヶ口)	
		聚阴用アロハコンセント (80A) (1ヶ口)	
	 100A	マイクロナホコンセント (100A用)	
	 100A	マイクロナホコンセント (2ヶ口)	
	 S4	スピーカークンセント (2ヶ口)	
	 S4	マイクロナホエレベーター	
	 U	イナカムコンセント (1ヶ口)	
		収容量増母電源 (100V)	
		収容量増母電源 (100V)	
		収容量増母電源 (200V)	

フロアー回路

FR 回路

CL 回路

前FC 3(上下コンモ)

1CL 10

上FC 9

上下 各6
30A直 各1

30A直 3

下FC 9

奥FC 3

2CL 6

LH C 2


30A直 3

60A直 上下各1

下手FR

上段 中段 下段

3 2 1

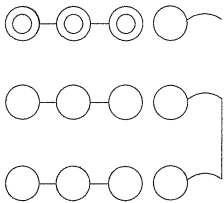


6

縦列


1CL



10

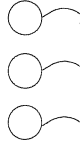


9

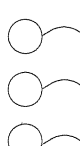


8



7

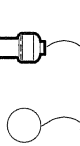

6

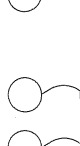

5



4



3




2




1

2CL

(1.5Kw)

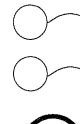


6

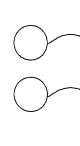

5



4

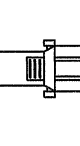

3



2



1



1

- 1Kw 1.5KwC-8
- ◎ 1Kw FS-8
- ⌚ 1Kw カッター


※ 4 空き

※ 4 空き

上手FR

下段 中段 上段

1

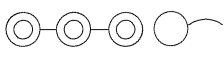


5


縦列




1

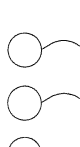


2

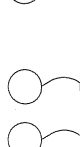

3

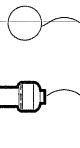

4

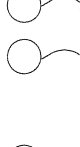

5



6



7




8



9



10

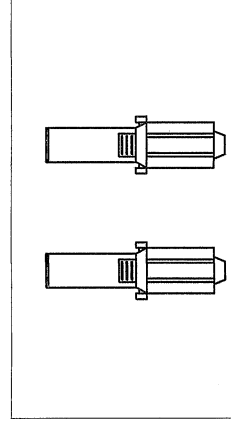

2kWクセノンPIN×2

DATE 2019年4月現在



PLACE いかるがホール

TITLE 前明かり常仕込み図

〒636-01
奈良県生駒郡斑鳩町興溜10丁目6番43号
TEL 0745-75-7799 FAX 0745-75-7799

UH 1/1. 1/2. 1/8. 63


UH下 ① ② ③ ④
 UH下中 ① ② ③ ④
 UH上中 ① ② ③ ④
 UH上 ① ② ③ ④

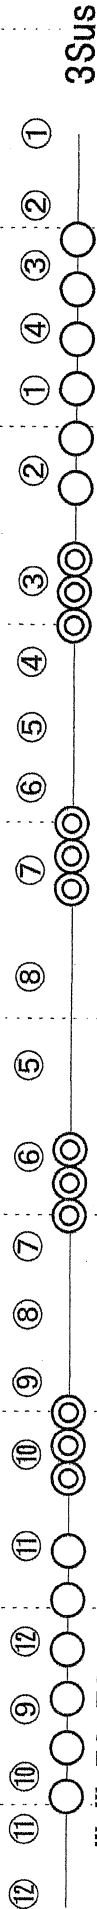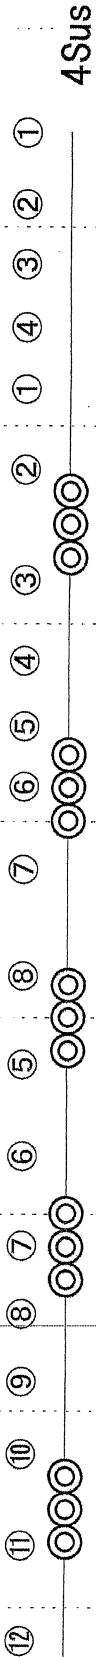

2Bo W.W. 72.78

2Bo下中上 ① ② ③ ④


※回路切り替え不可

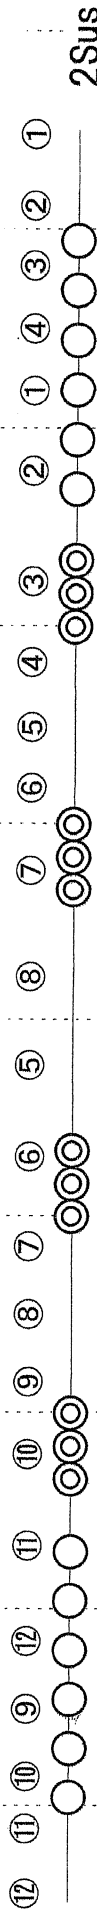

1Bo W.W. 72.78


1Bo下中上 ① ② ③ ④

※回路切り替え不可

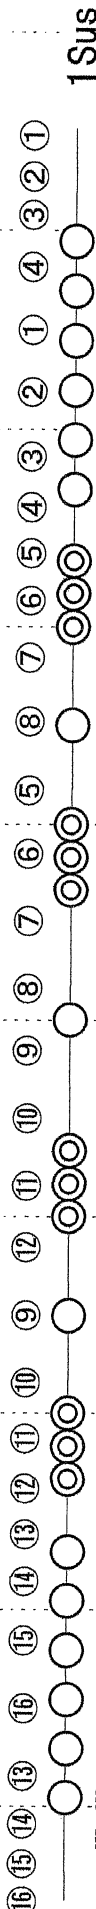

客Sus

≡二C 4回路

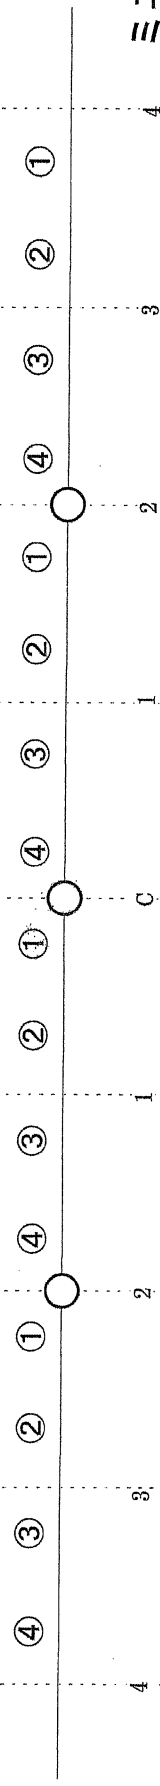

○ 1kw CS-8

◎ 1kw FS-8

*電動バトンは#暗転幕、客Sus、1~4Sus、#2Bo(スクリーン)
 *吊物バトンは吊り込み可能重量200kg
 *Sus吊り込み可能重量650kg※常吊り器材含まず
 *客Sus吊り込み可能重量550kg

DATE 2020年3月現在

PLACE いかるがホール

TITLE SUS常仕込み図

〒636-01
 奈良県生駒郡斑鳩町興溜10丁目6番43号
 TEL 0745-75-7743 FAX 0745-75-7799

いかるがホール 大ホール舞台照明設備負荷対応表

2015年9月現在

DMX No.	負荷名称	備考	DMX No.	負荷名称	備考	DMX No.	負荷名称	備考	DMX No.	負荷名称	備考	DMX No.	負荷名称	備考	DMX No.	負荷名称	備考
1	1B-1	1Bo外W①	31	1S(天反)-15		61	4S-5		91	LH-7	中#22	121	1CL-9		151	前C-2	
2	1B-2	1Bo外W②	32	1S-16		62	4S-6		92	LH-8	下#40	122	1CL-10		152	前C-3	
3	1B-3	1Bo外#72	33	2S-1		63	4S-7		93	LH-9	下#72	123	2CL-1		153	客DL-1	
4	1B-4	1Bo外#78	34	2S-2		64	4S-8		94	LH-10	下#59	124	2CL-2		154	客DL-2	
5	1B-5	1Bo中W①	35	2S-3		65	4S-9		95	LH-11	下#22	125	2CL-3		155	客DL-3	
6	1B-6	1Bo中W②	36	2S-4		66	4S-10		96	LH-12	下#40	126	2CL-4		156	客DL-4	
7	1B-7	1Bo中#72	37	2S-5		67	4S-11		97	FR上-1	下段	127	2CL-5		157	客DL-5	
8	1B-8	1Bo中#78	38	2S-6		68	4S-12		98	FR上-2	中段	128	2CL-6		158	客DL-6	
9	2B-1	2Bo外W①	39	2S-7		69	UH-1	上#71	99	FR上-3	上段	129	上C-1		159	客DL-7	
10	2B-2	2Bo外W②	40	2S-8		70	UH-2	上#72	100	FR上-4	空き	130	上C-2		160	客DL-8	
11	2B-3	2Bo外#72	141	2S-9		71	UH-3	上#78	101	FR上-5	縦×2	131	上C-3		161	客DL-9	
12	2B-4	2Bo外#78	42	2S-10		72	UH-4	上#63	102	FR上-6	縦×1	132	上C-4		162	客DL-10	
13	2B-5	2Bo中W①	43	2S-11		73	UH-5	上中#71	103	FR下-1	下段	133	上C-5		163	客DL-11	
14	2B-6	2Bo中W②	44	2S-12		74	UH-6	上中#72	104	FR下-2	中段	134	上C-6		164	客DL-12	
15	2B-7	2Bo中#72	45	3S-1		75	UH-7	上中#78	105	FR下-3	上段	135	上C-7		165	客DL-13	
16	2B-8	2Bo中#78	46	3S-2		76	UH-8	上中#63	106	FR下-4	空き	136	上C-8		166	客DL-14	
17	1S(天反)-1		47	3S-3		77	UH-9	下中#71	107	FR下-5	縦×2	137	上C-9		167	客DL-15	
18	1S(天反)-2		48	3S-4		78	UH-10	下中#72	108	FR下-6	縦×1	138	下C-1		168	客DL-16	
19	1S(天反)-3		49	3S-5		79	UH-11	下中#78	109	AL(客サス)-1		139	下C-2		169	客DL-17	
20	1S(天反)-4		50	3S-6		80	UH-12	下中#63	110	AL(客サス)-2		140	下C-3		170	客DL-18	
21	1S(天反)-5		51	3S-7		81	UH-13	下#71	111	AL(客サス)-3		141	下C-4		171	客DL-19	
22	1S(天反)-6		52	3S-8		82	UH-14	下#72	112	AL(客サス)-4		142	下C-5		172	BK-上	
23	1S(天反)-7		53	3S-9		83	UH-15	下#78	113	1CL-1		143	下C-6		173	BK-下	
24	1S(天反)-8		54	3S-10		84	UH-16	下#63	114	1CL-2		144	下C-7		174	UH-上	
25	1S(天反)-9		55	3S-11		85	LH-1	上#72	115	1CL-3		145	下C-8		175	UH-下	※30号
26	1S(天反)-10		56	3S-12		86	LH-2	上#59	116	1CL-4		146	下C-9		176	前室	
27	1S(天反)-11		57	4S-1		87	LH-3	上#22	117	1CL-5		147	後C-1		177		
28	1S(天反)-12		58	4S-2		88	LH-4	上#40	118	1CL-6		148	後C-2		178		
29	1S(天反)-13		59	4S-3		89	LH-5	中#72	119	1CL-7		149	後C-3				
30	1S(天反)-14		60	4S-4		90	LH-6	中#59	120	1CL-8		150	前C-1				