



県道法隆寺線

駐車場

斑鳩町営
観光駐車場

斑鳩町営観光
駐車場

法隆寺前 (奈交)

米田

東

片岡

土井

月極駐車場

森川

森田

萩原

近藤

立間

藤岡
秀規

法隆寺画廊・

衣料のしむら
志村勇夫
志村哲夫

小林武之介

香川
圭二



清水

美濃里
駐車場

オートランドモンキ
法隆寺店

美濃里
手打うどん

法隆寺
観光センター
案内所

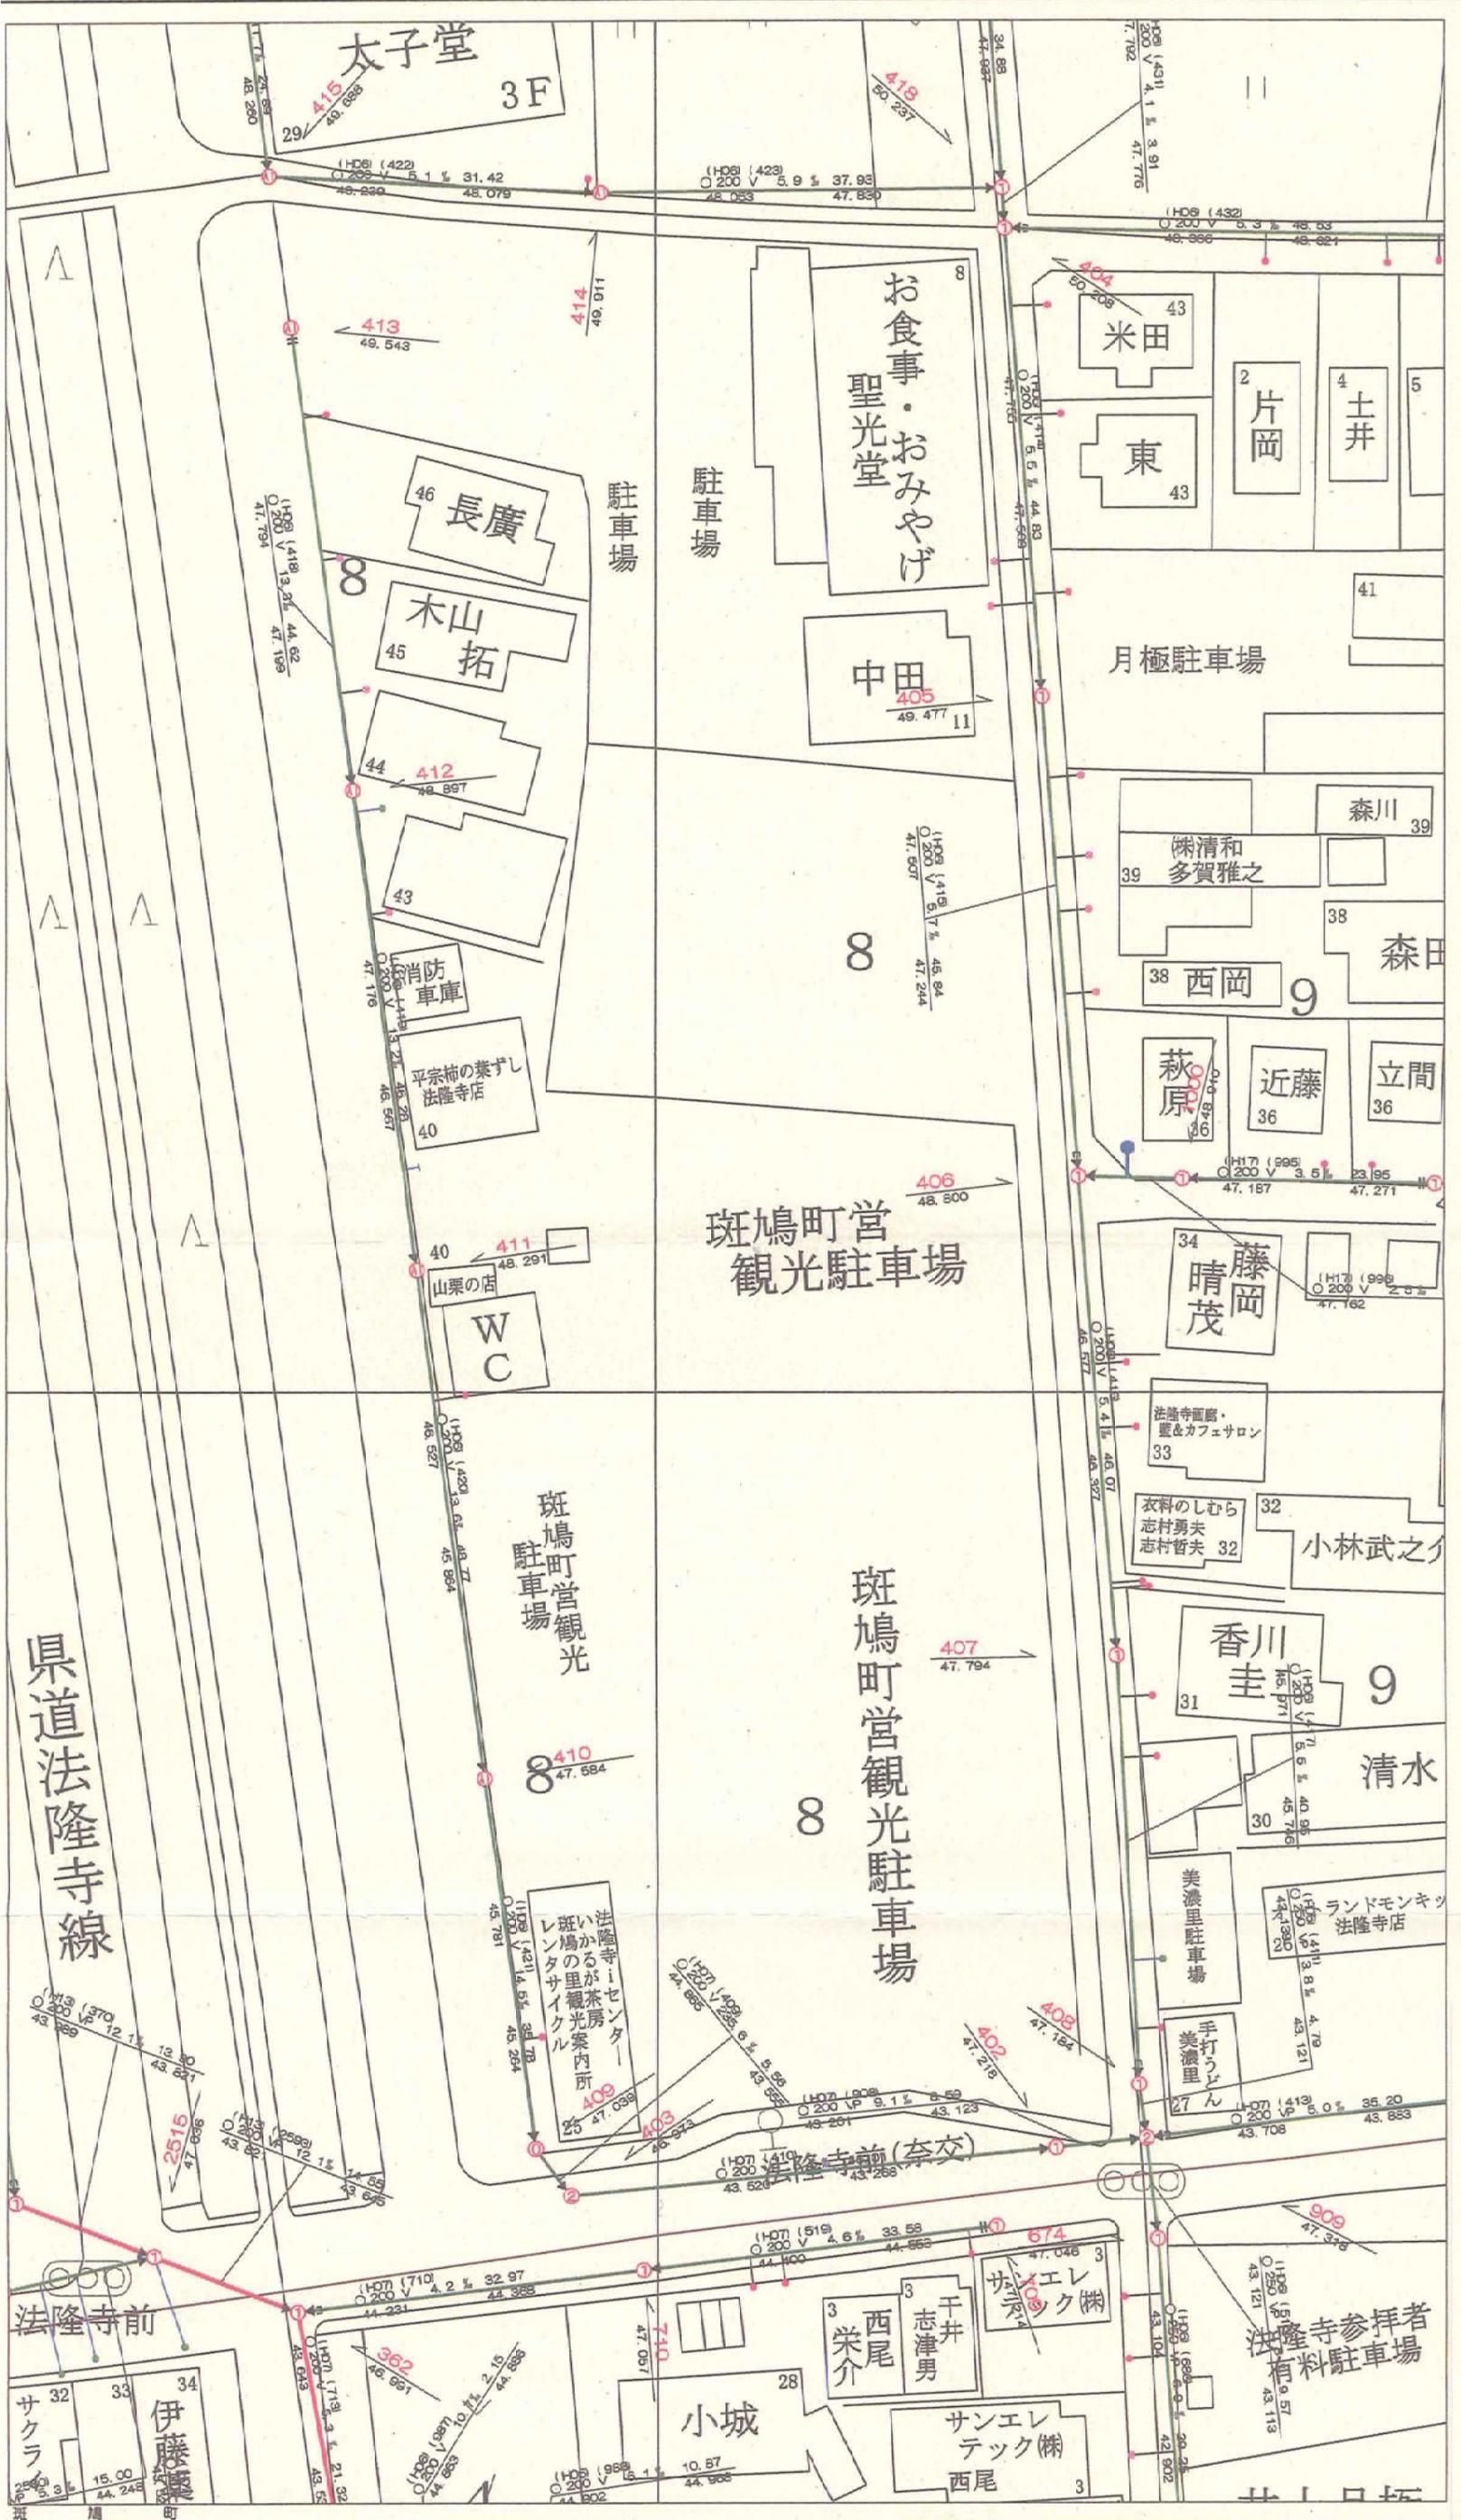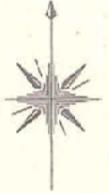

凡 例	
①	Y型人孔
②	O型人孔
③	1号人孔
④	2号人孔
⑤	3号人孔
⑥	A1号人孔
⑦	扇形人孔
⑧	楕円人孔
⑨	レジン人孔
⑩	小口楕円人孔
●	汚水検査用入孔
⑪	流下下1号人孔
⑫	流下下3号人孔
—	管止め
X	クレー
●	汚水検査口
○	汚水検査口
—	汚水検査口延長部
—	汚水検査口管止め
●	汚水検査口
—	管
—	路

表示例	
